


Renvooi (maatvoering, positie en openstaakmaten zijn indicatief)			
	baksteen		enkele wcd (geaard)
	isolatie		dubbele wcd (geaard)
	kalkzandsteen lijnwerk		enkele wcd gecombineerd met schakelaar
	lichte scheidingwand		loze leiding naar meterkast
	rookmelder		lichtpunt
	Warmtepomp (opgave installateur)		wandchiptpunt
	Warmtewisselaar (opgave installateur)		wandchiptpunt buiten
	wasmachine-aansluiting		bet
	wasdrogeraansluiting		bedrukker
	maatvoering ruimten in centimeters		enkelopzige schakelaar
	henekevatervloer		seriechakelaar
	afzuig-/inblaaspunt mechanische ventilatie		wisselchakelaar
	afgegeven punten zijn indicatief		wandcontactdoos (perleke)
	krulpuk		bediening mv
			meterkast
			thermostaat
			elektrische radiator

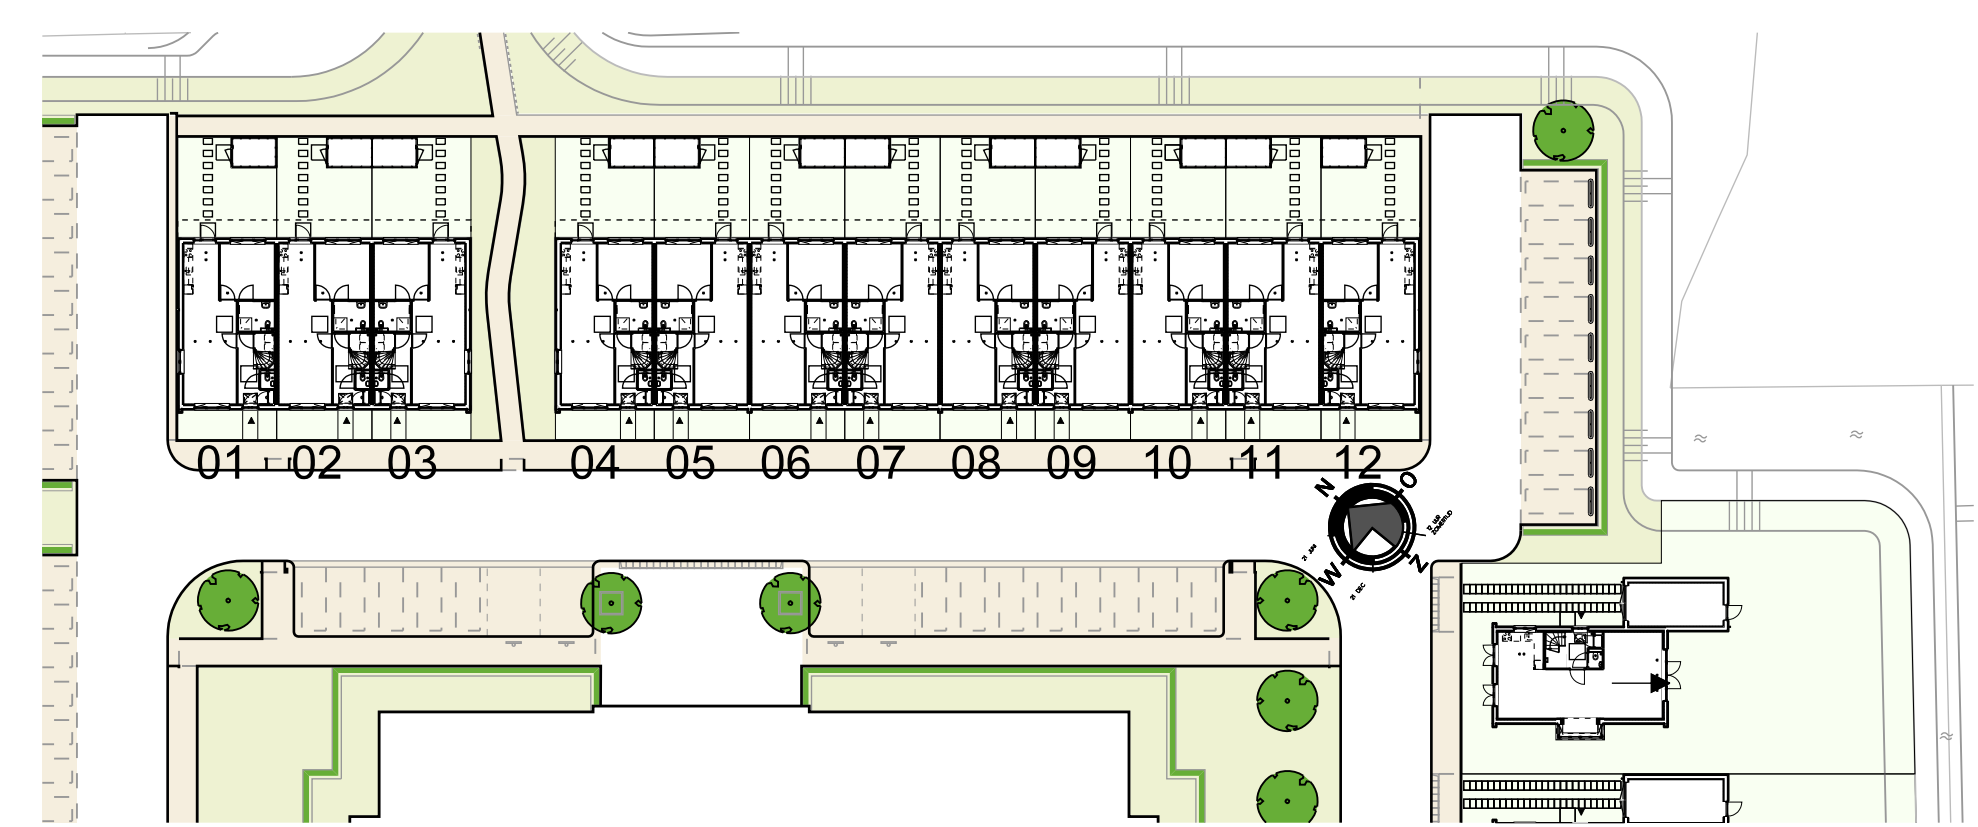

Koopwoningen Giessenburg Gie002 VK-03

Opdrachtgever: BM van Houwelingen

tekening : OPTIES Levensloopbestendige woningen (type B)
 datum : 14-11-2019
 gewijzigd : 27-11-2019
 status : definitief
 schaal : 1:50/100 (A0)
 getekend : JV

architectenbureau
visser en bouwman bv

ORFENEN 01 POSTBUS 120 5201 AG SHERTOEDENBOSCH T 073 6412153 F 073 6413070 INFO@VISSERENBOUWMAN.NL WWW.VISSERENBOUWMAN.NL