




- ACHTERGEVEL -
OPTIE UITBOUW 2400 mm

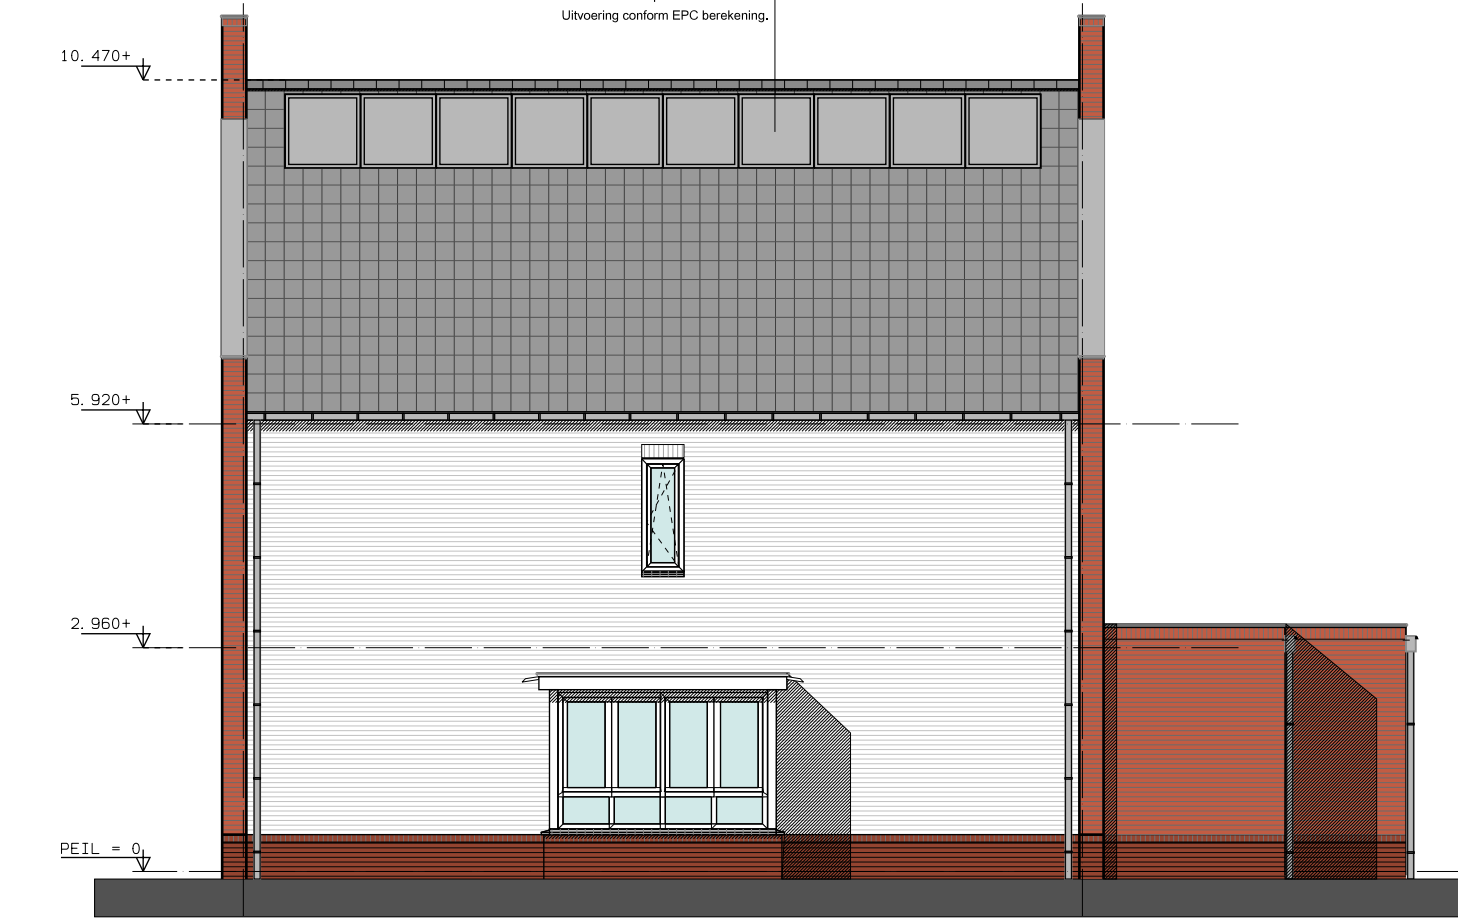


- RECHTER ZIJGEVEL -
OPTIE UITBOUW 2400 mm

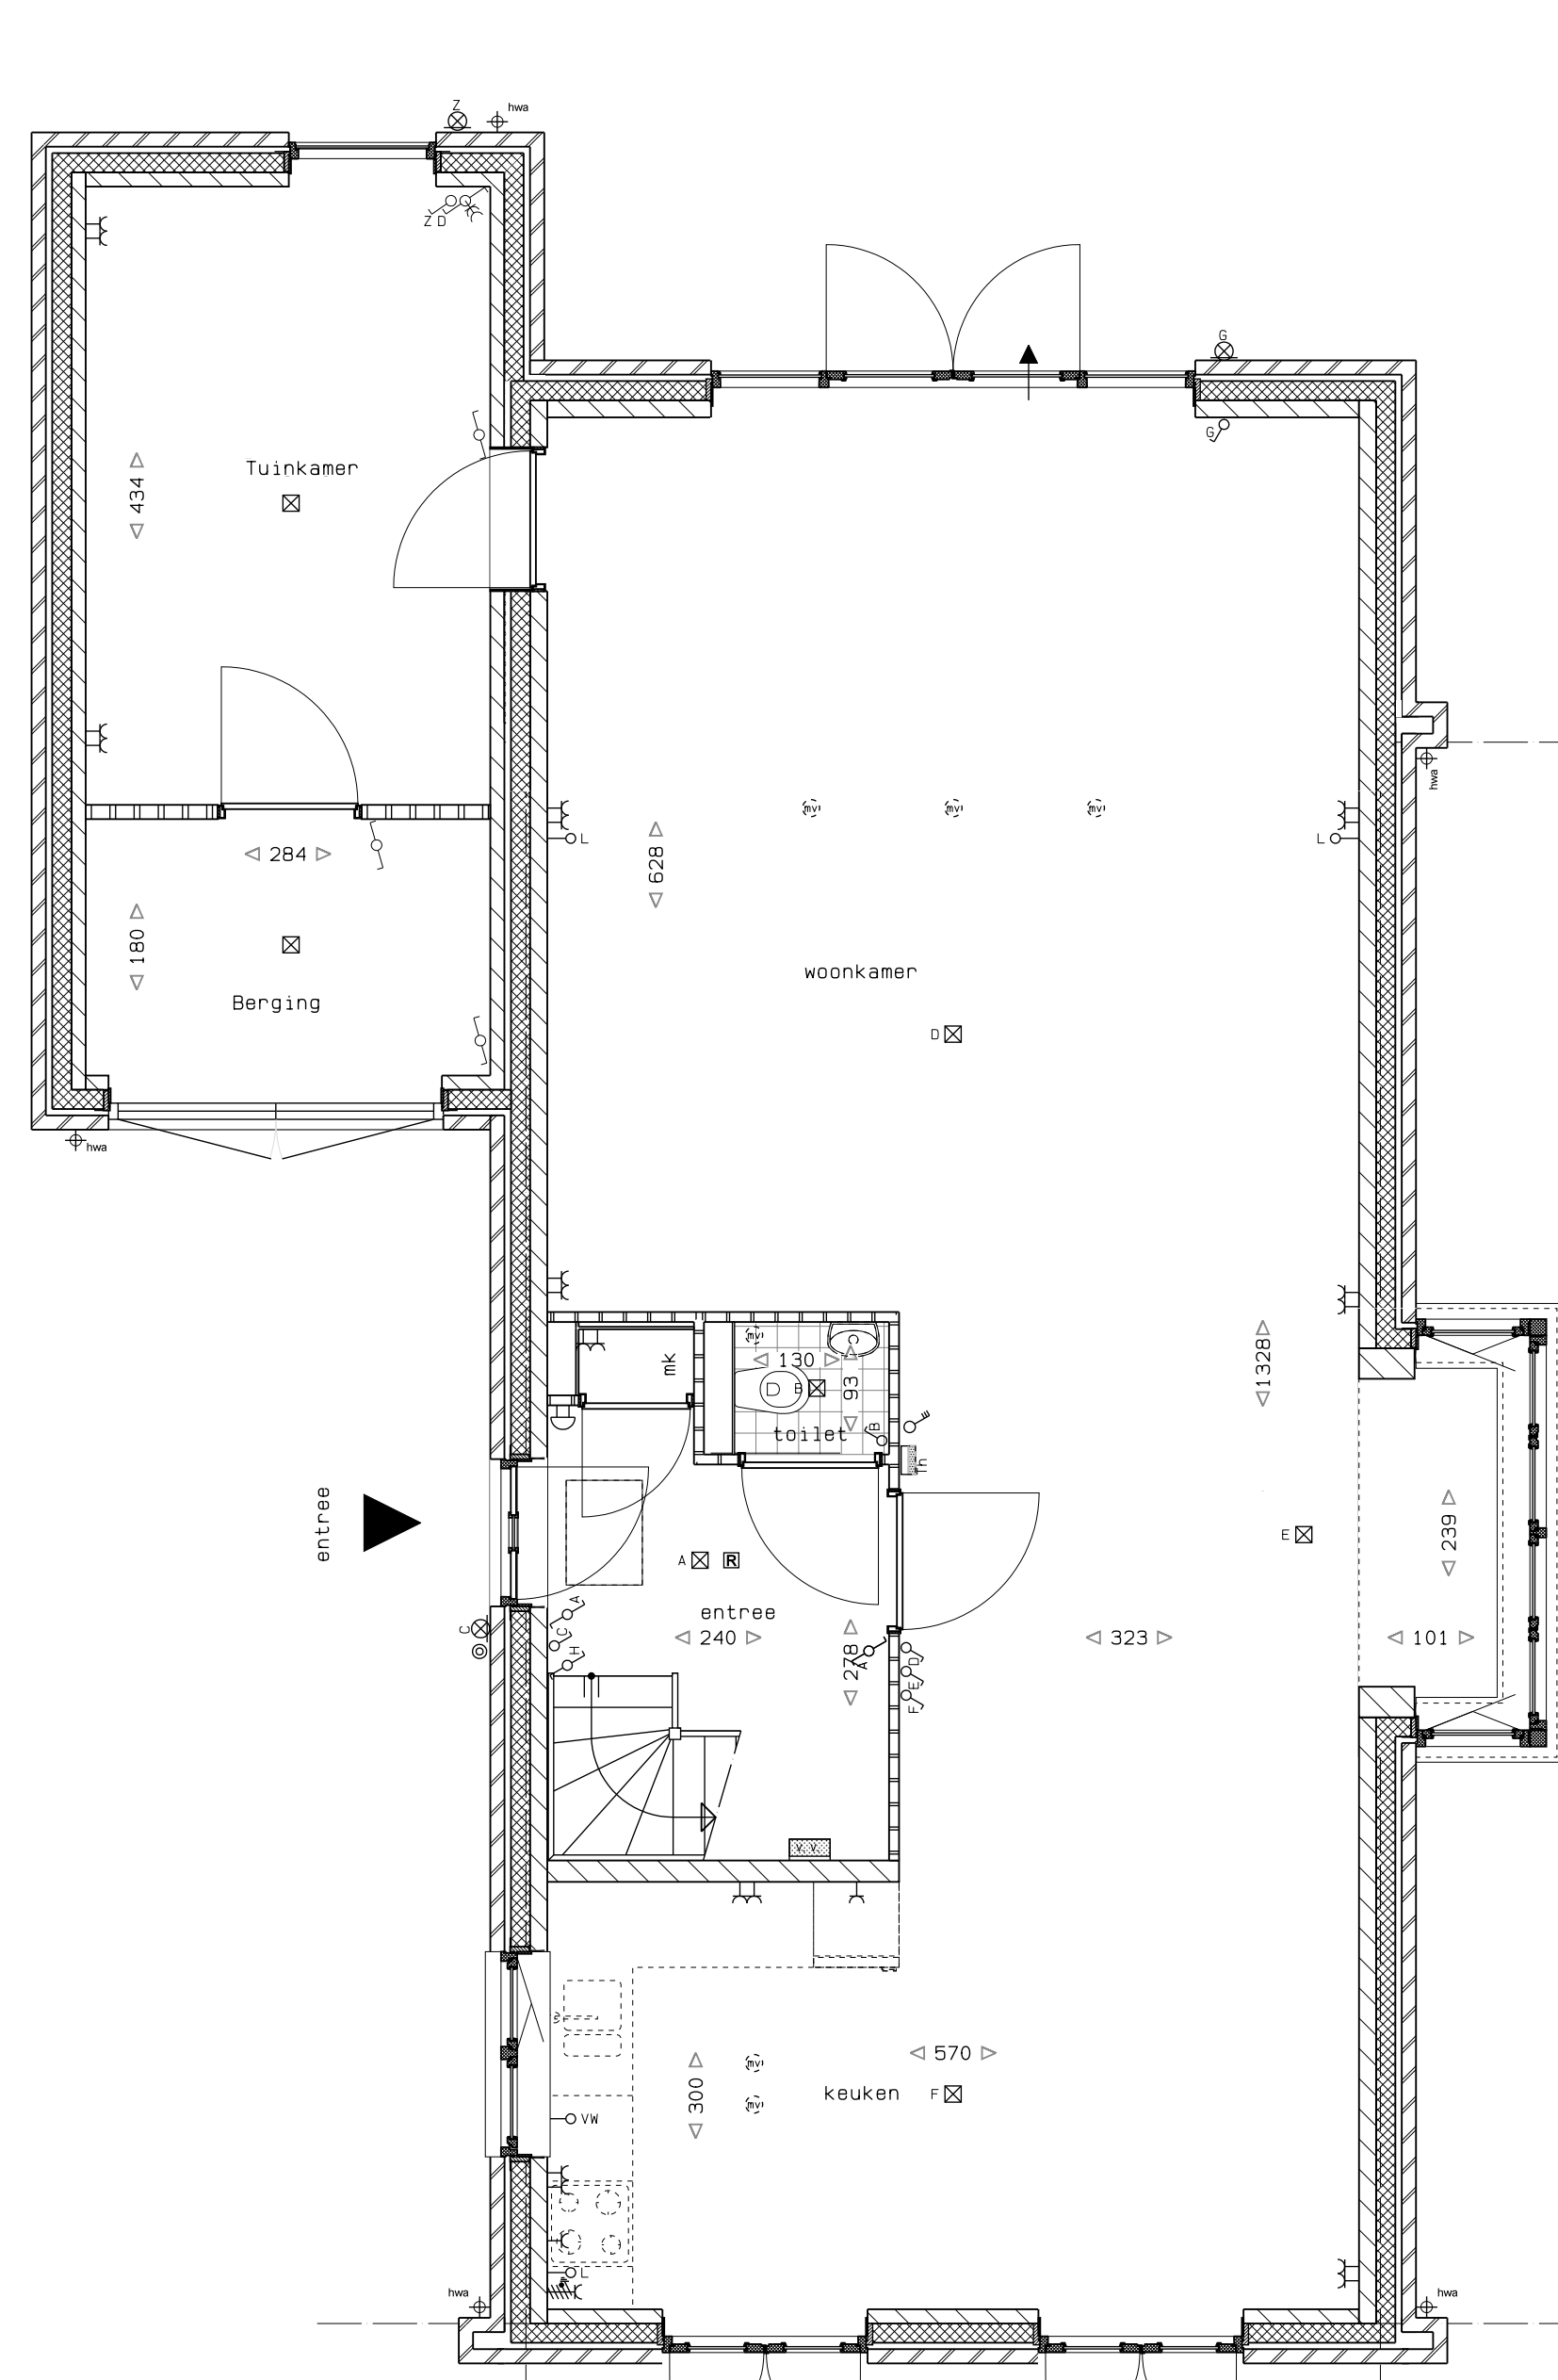


- BEGANE GROND -
OPTIE UITBOUW 2400 mm
OPTIE TUINKAMER
bouwnr. 13 t/m 16

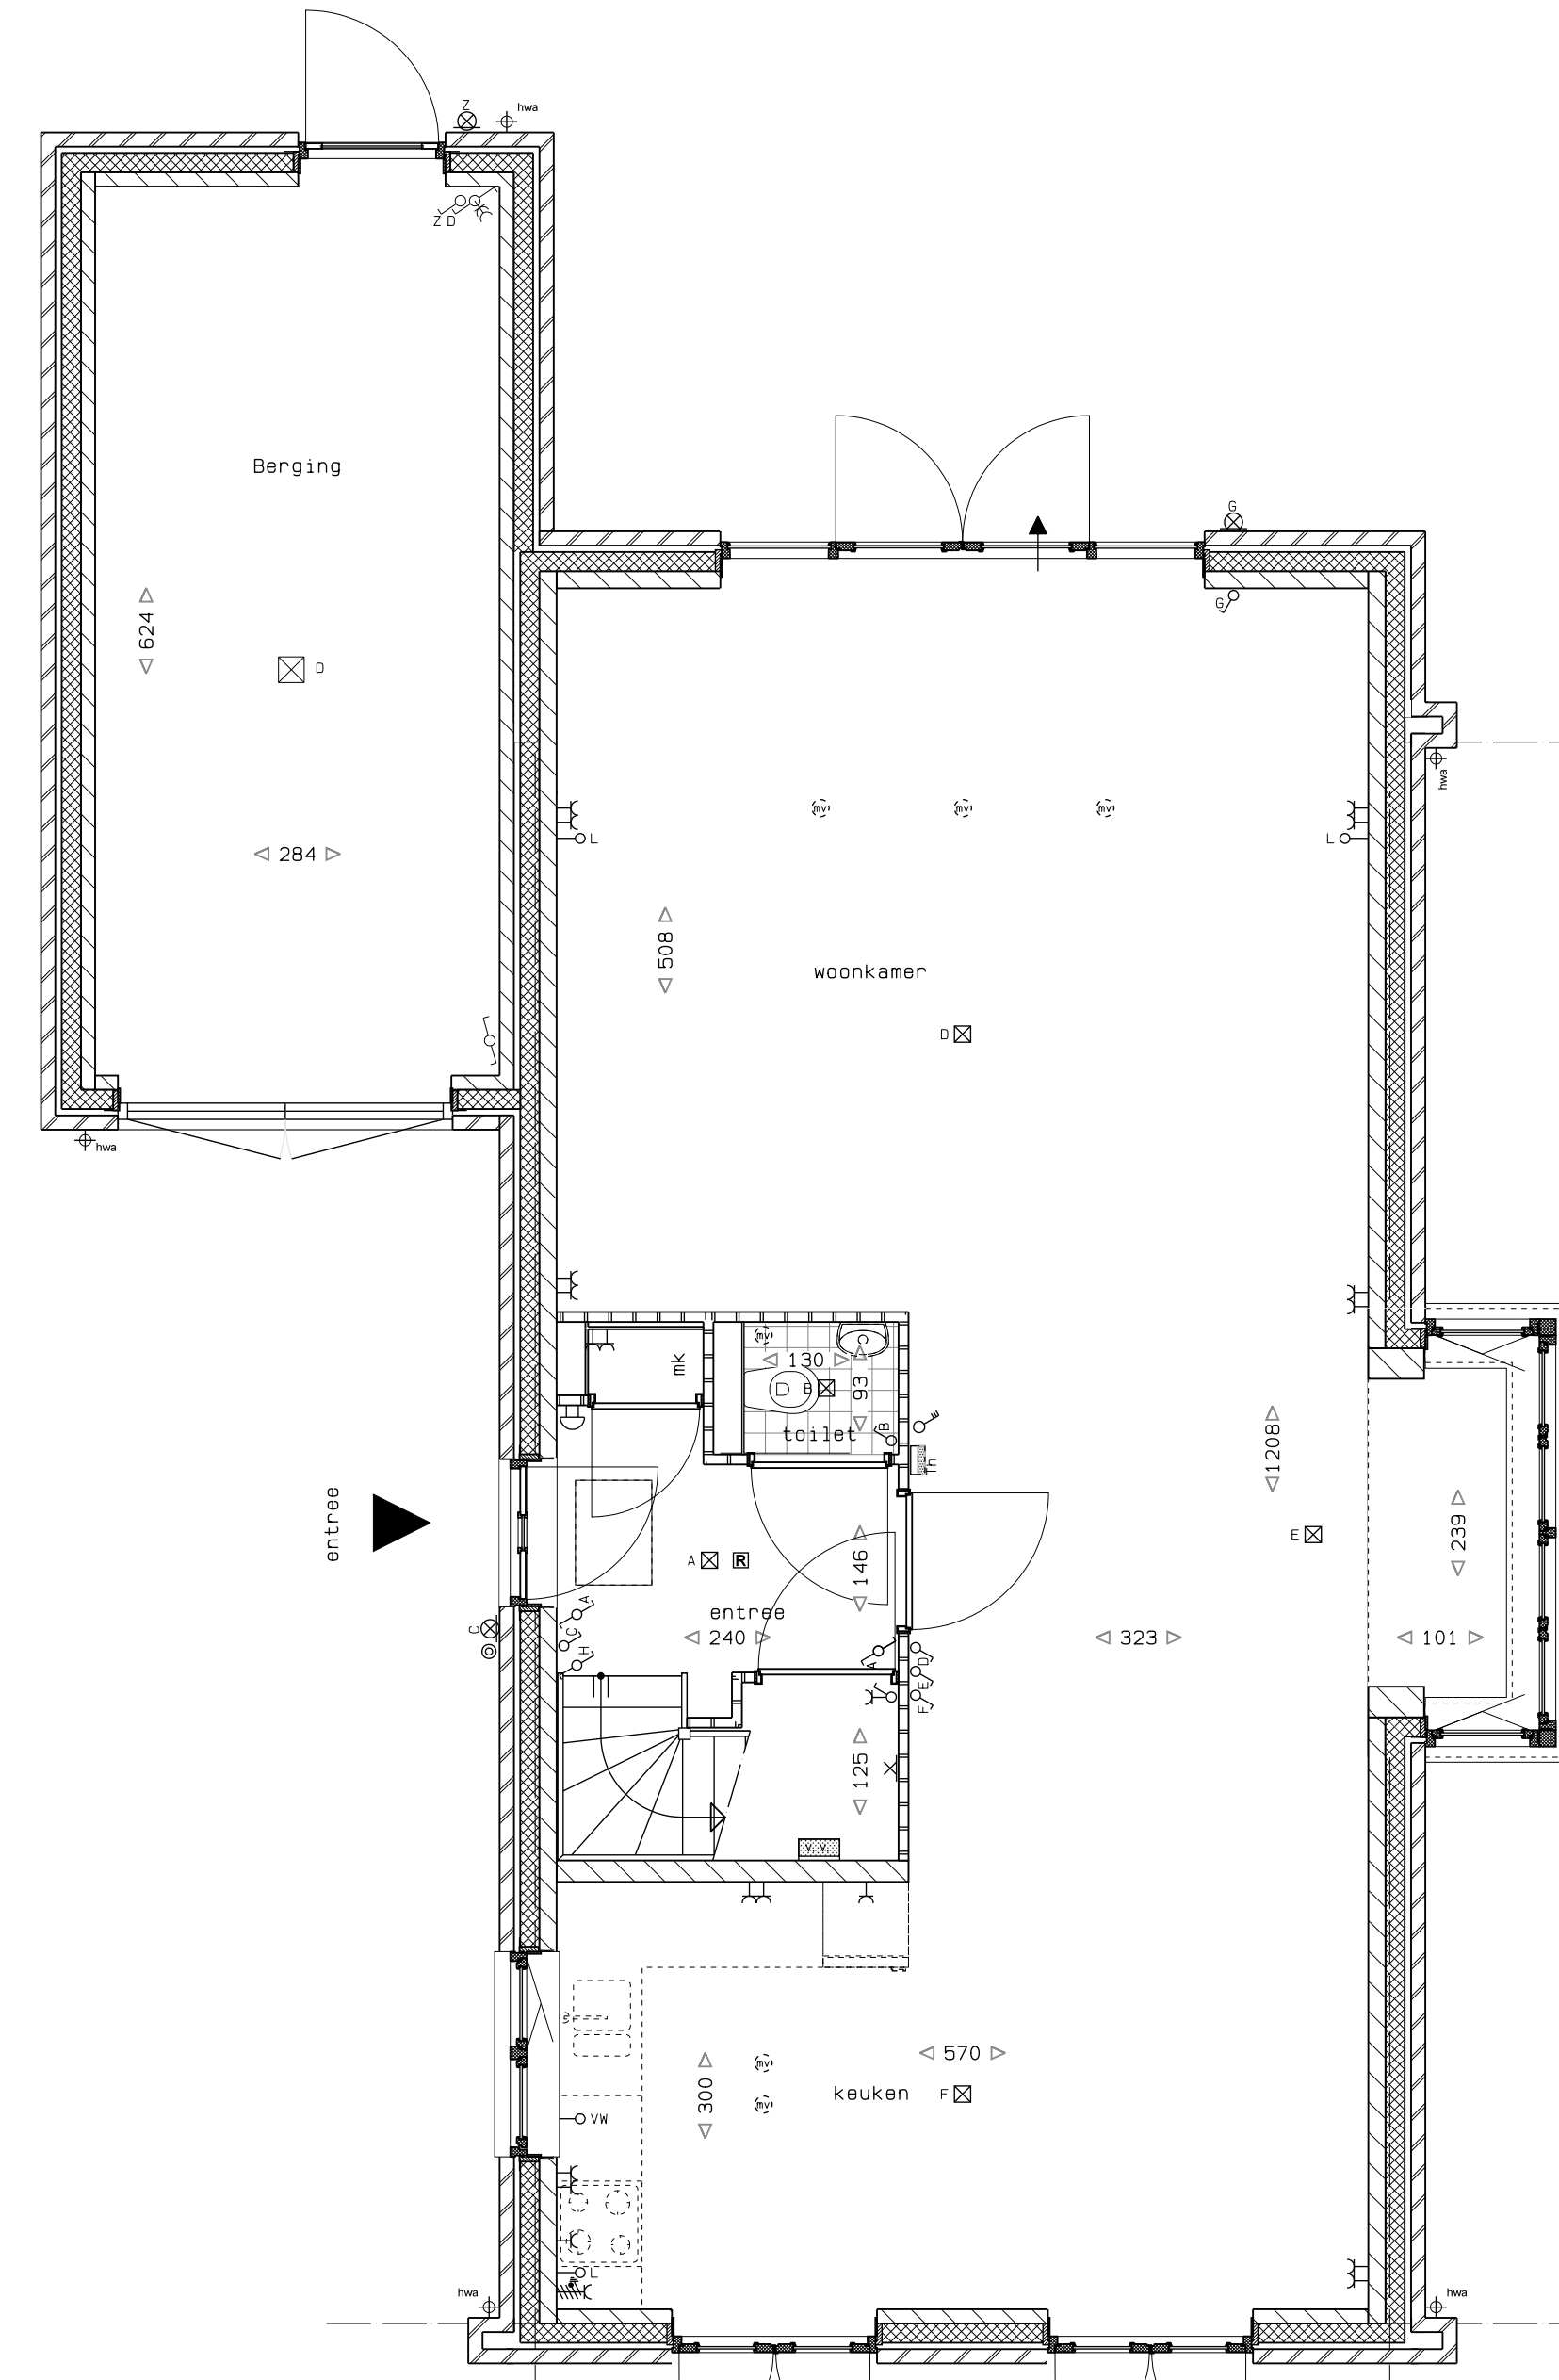


- BEGANE GROND -
OPTIE UITBOUW 1200 mm
OPTIE TRAPKAST
bouwnr. 13 t/m 16

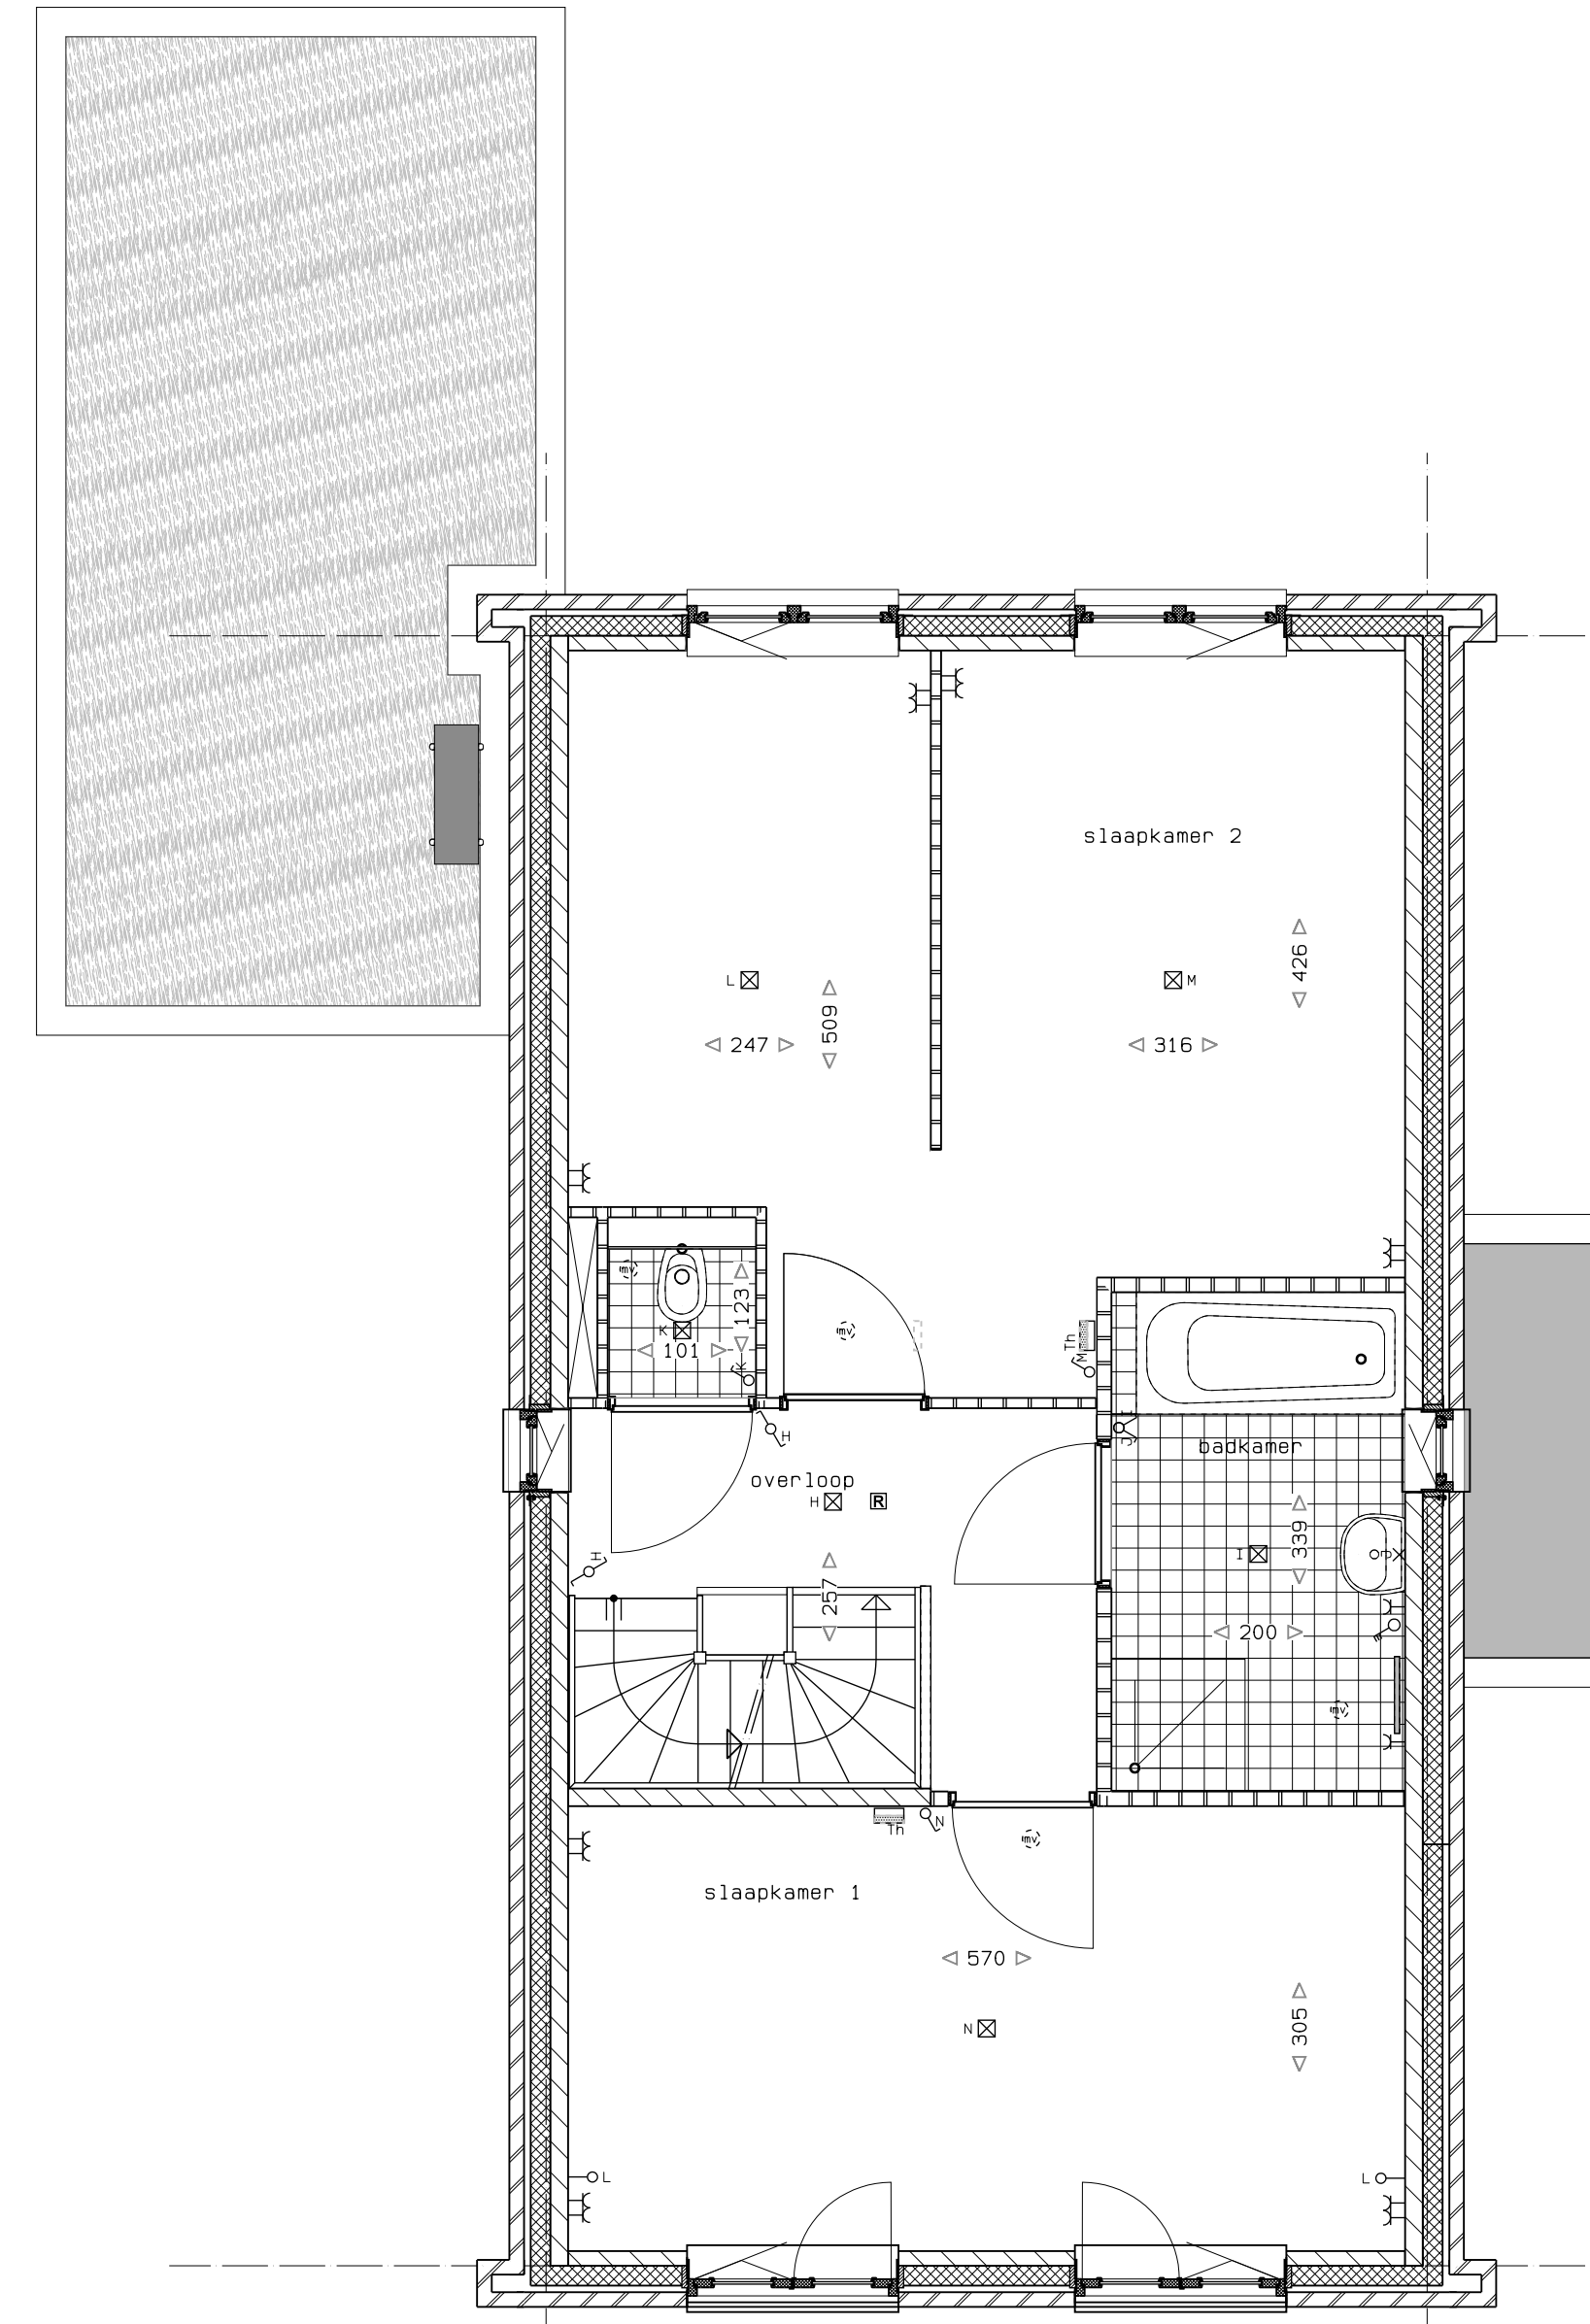

- VERDIEPING -
OPTIE SAMENVOEGEN
SLAAPKAMERS 2 en 3
bouwnr. 13 t/m 16

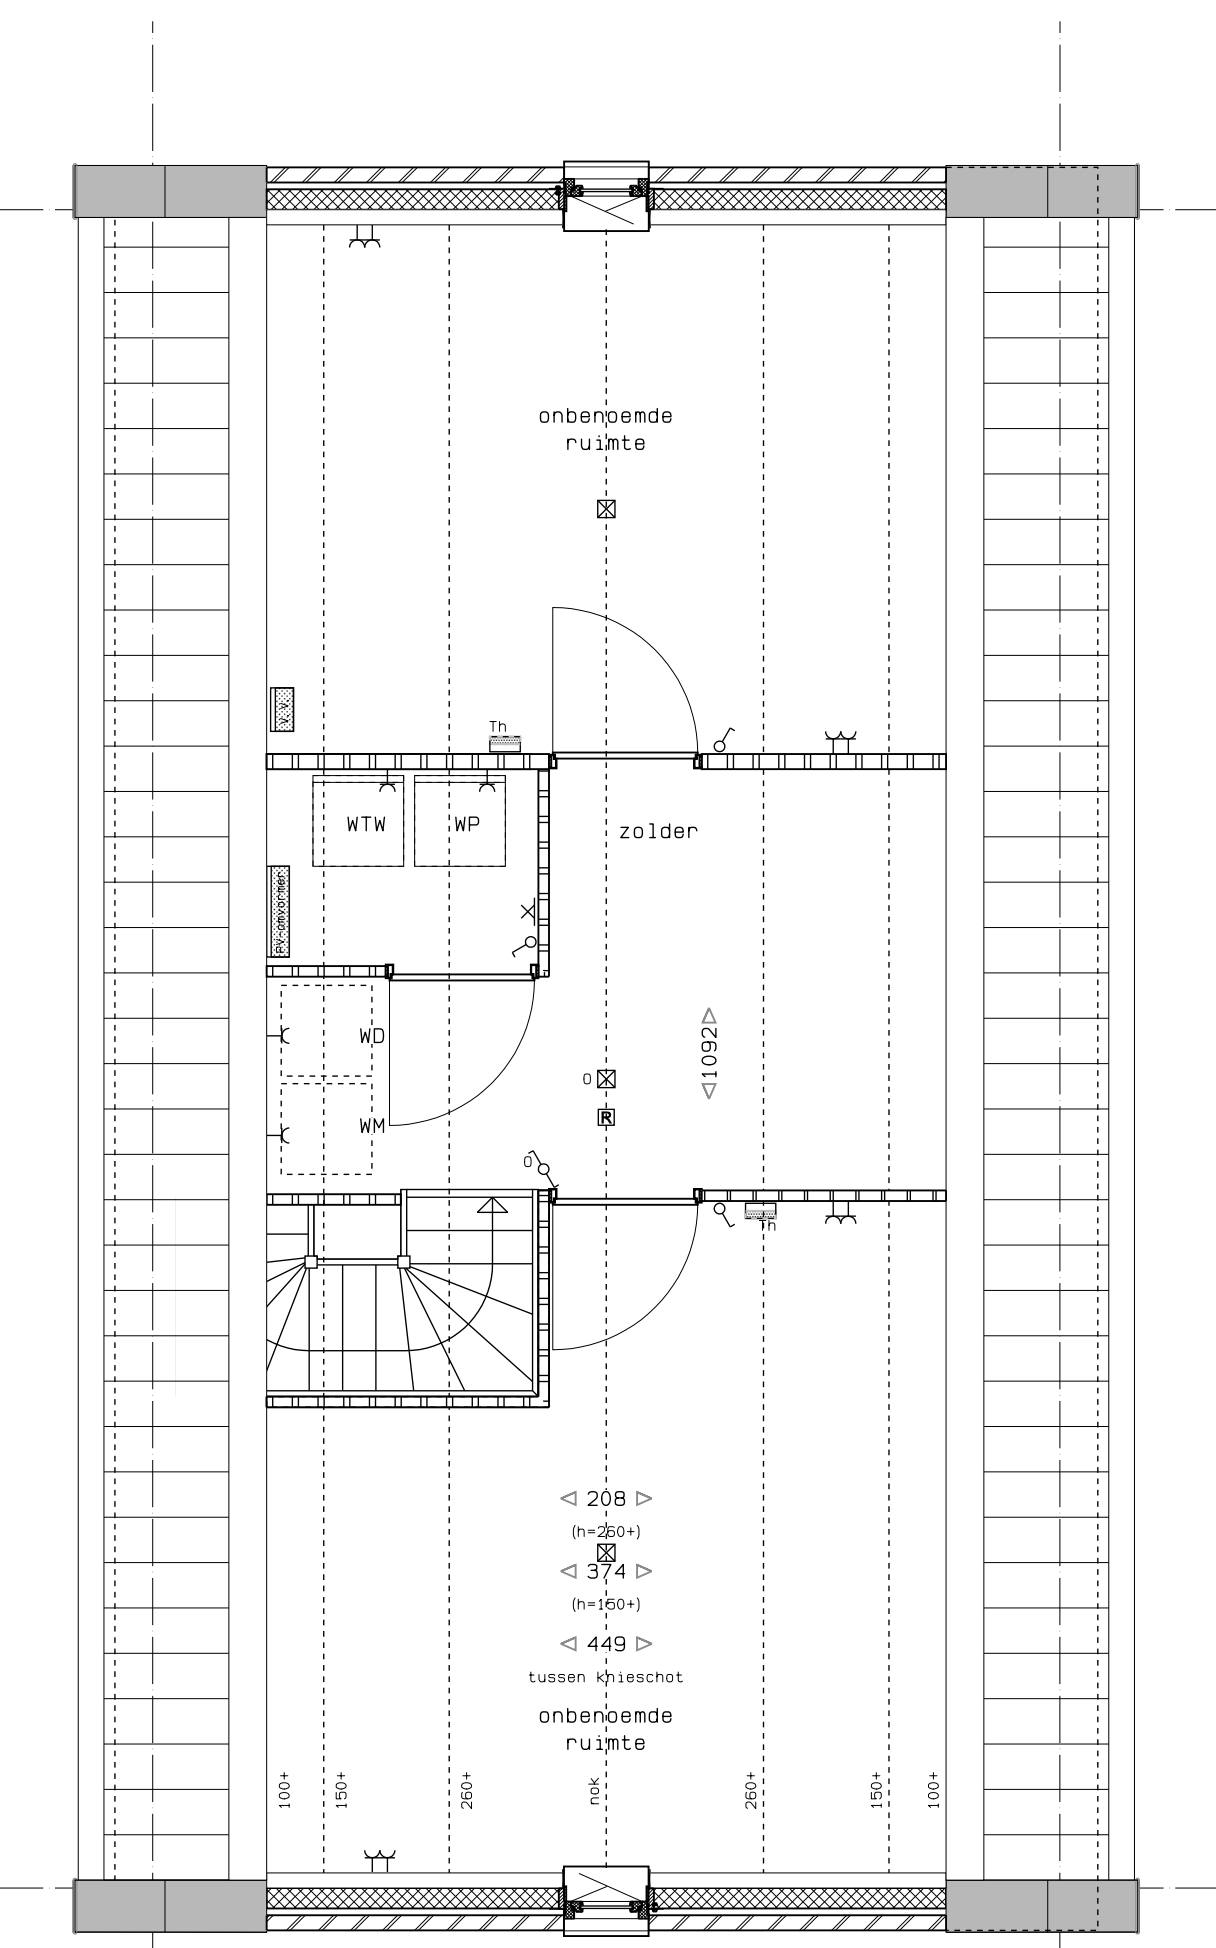

- VERDIEPING -
OPTIE ZOLDERINDELING
bouwnr. 13 t/m 16

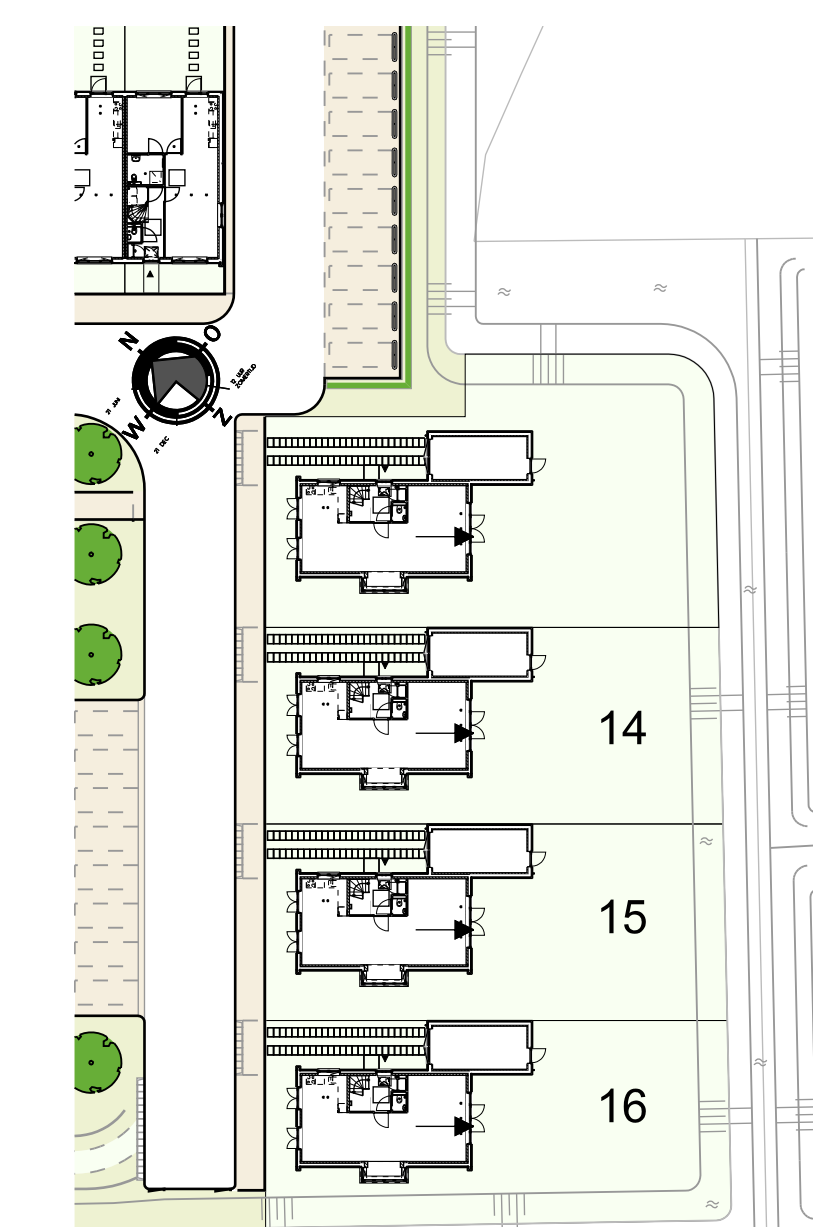

Situatie - schaal 1:500

Renvooi (maatvoering, positie en openstaakmaten zijn indicatief)			
	baksteen		enkele woc (geaard)
	isolatie		dubbele woc (geaard)
	calcaren steen lijnwerk		enkele woc gecombineerd met schakelaar
	lichte scheidingwand		loze leiding naar meterkast
	rookmelder		lichtpunt
	Wp Warmtepomp (opgave installateur)		wandlichtpunt
	Wtw Warmtewisselaar (opgave installateur)		wandlichtpunt buiten
	Wm wasmachine-aansluiting		bet
	Wd wasdrogeraansluiting		bedrucker
	hantelewaterafvoer		enkeelpolige schakelaar
	afzuig-/inblaaspunt mechanische ventilatie		enkeelpolige schakelaar
	vloerverdeker vloerverwarming		wandcontactdoos (perlek)

Koopwoningen Giessenburg Gie002
VK-04

Opdrachtgever: BM van Houwelingen

tekening : OPTIES Vrijstaande woningen (type A)
datum : 14-11-2019
gewijzigd : 27-11-2019
status : definitief
schaal : 1:50/100 (A0)
getekend : JV

architectenbureau
visser en bouwman bv

ORFENEN 51 POSTBUS 125 5201 AZ SHERTOEGENBOSCH T 073 6412153 F 073 6413075 INFO@VISSERENBOUWMAN.NL WWW.VISSERENBOUWMAN.NL